
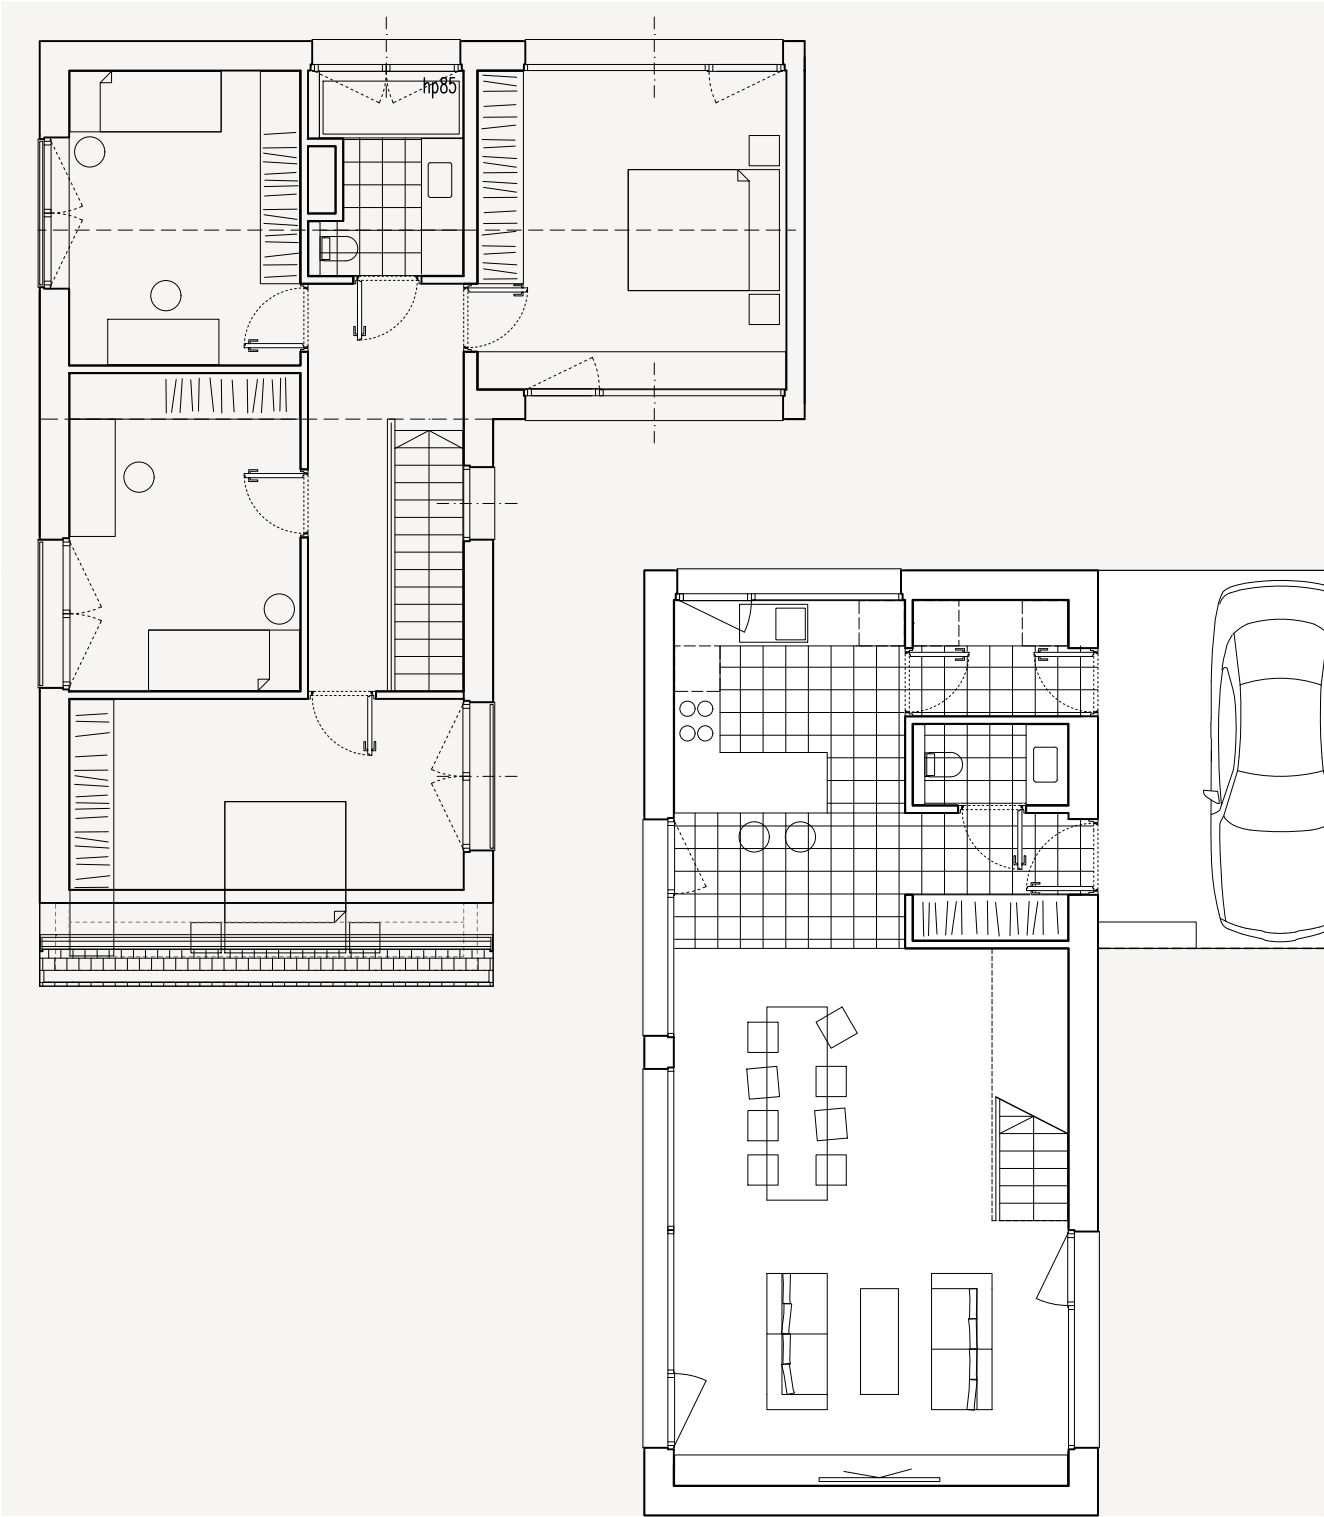


ZIELENIEWO - DOLINA PARSETY

ANDRZEJCZUK SP. Z O.O. | 78-100 KOŁOBRZEG | UL. SZPITALNA 7
Tel. +48 600 542 373 | sprzedaz@dolinaparsety.pl | kontakt@dolina.parsety.pl

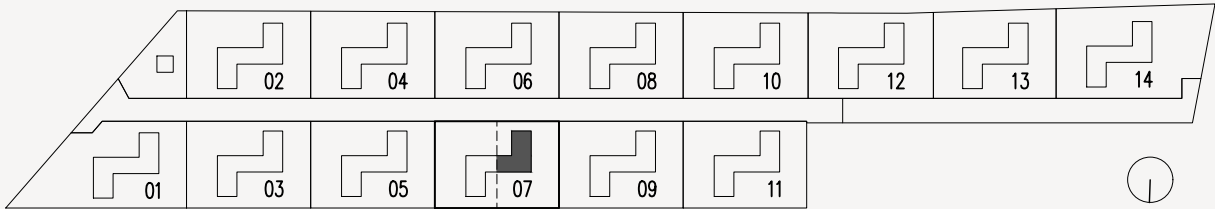

P A R T E R

P A R T E R

P O D D A S Z E

P O D D A S Z E

07B

P A R T E R

PRZEDSIONEK	03.52 M2
SALON-JADALNIA	40.06 M2
KUCHNIA	08.54 M2
POM. POMOC	03.10 M2
LAZIENKA	02.16 M2
RAZEM:	57.38 M2

P O D D A S Z E

KOMUNIKACJA	07.50 M2
POKOJ	15.34 M2
POKOJ	12.74 M2
POKOJ	11.80 M2
LAZIENKA	04.99 M2
POKOJ	17.09 M2
RAZEM:	69.46 M2